

Département du Loiret

COMMUNE DE FAY-AUX-LOGES

Plan Local d'Urbanisme

REVISION AU TITRE DE L'ARTICLE L.123-13-II
DU CODE DE L'URBANISME
Suppression d'un élément du paysage à préserver

PLAN DE ZONAGE
(pièce 4.3)

2.3

Date	Modifications / Observations
février 2015	




1, Rue Nicéphore NIEPCE
45700 VILLEMANDEUR
Tel : 02.38.89.87.79
Fax : 02.38.89.11.28
urbanisme@ecmo.fr

DOSSIER :
E06712

ECHELLE :
1/2500

Zonage actuel du P.L.U.

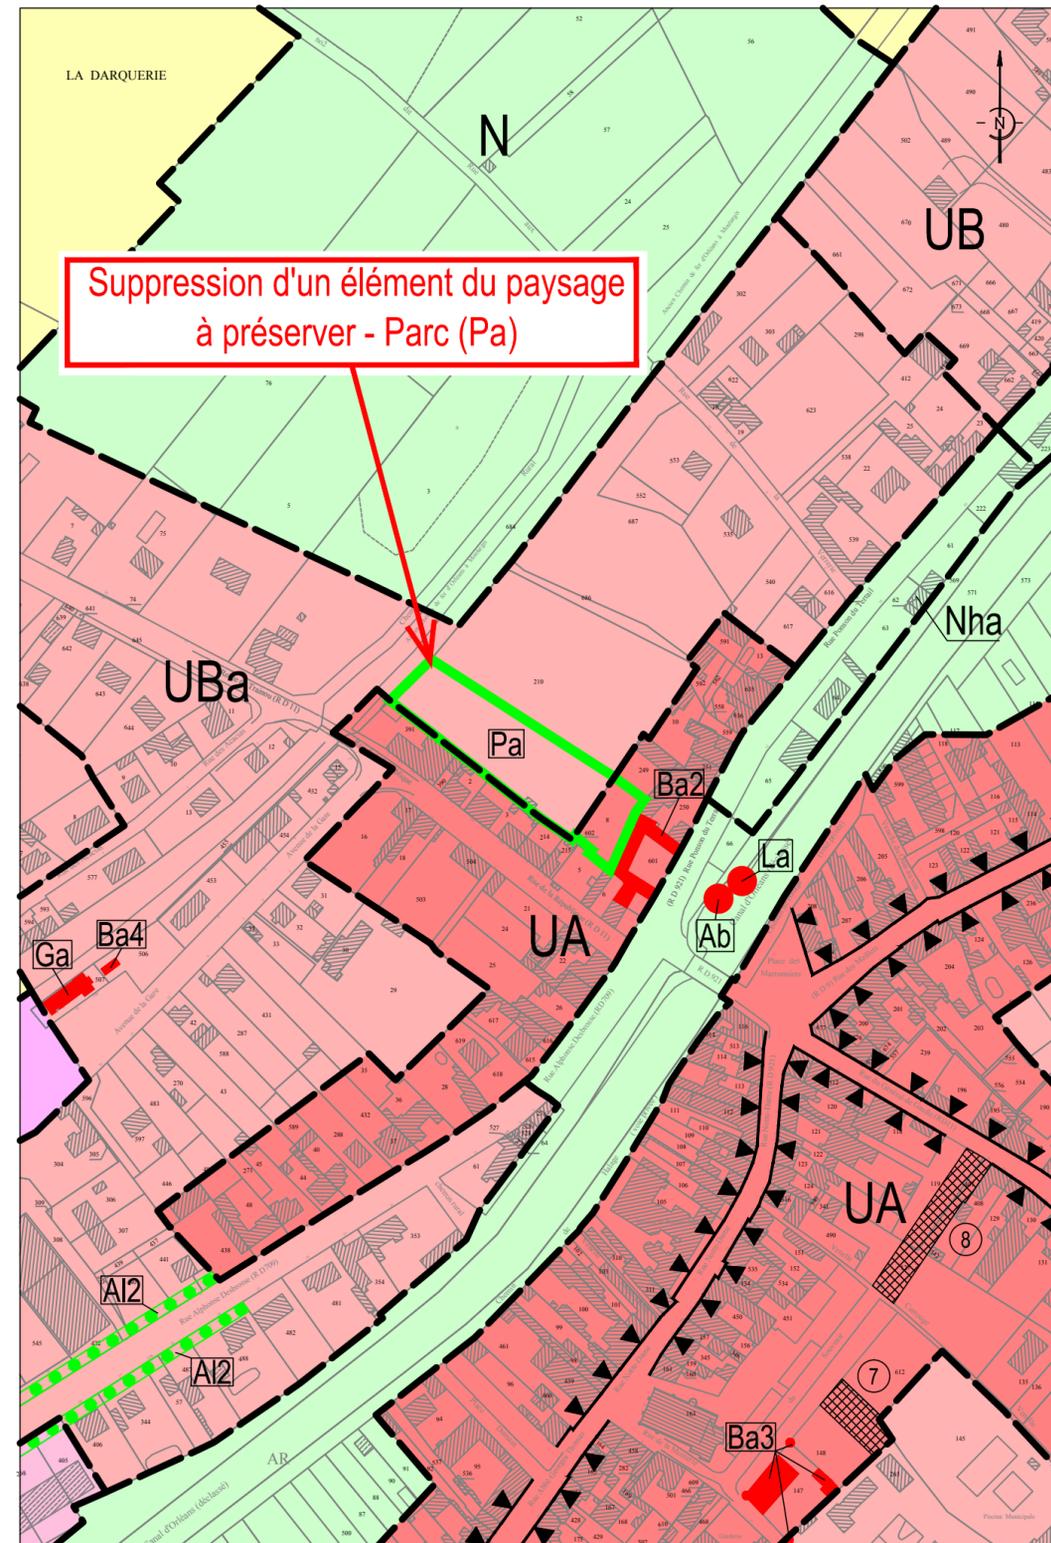

Zonage projeté du P.L.U.

