




COMMUNE DE FAY-AUX-LOGES (45)

Plan Local d'Urbanisme

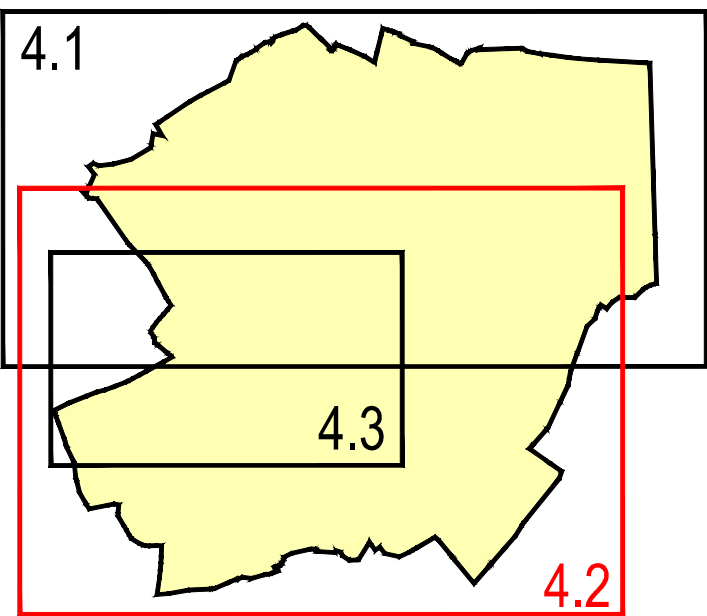

PLAN DE ZONAGE  
Sud

Echelle : 1/5000

|                            |                 |
|----------------------------|-----------------|
| Objet                      | Date            |
| Approuvé le                | 30 octobre 2014 |
| Révision "allégée" le      | 25 juin 2020    |
| Modifié le                 | 15 octobre 2020 |
| Modification simplifiée le |                 |



1, rue Niepce - 45700 Villemandeur

Voir pièce 4.3

|           |                                 |
|-----------|---------------------------------|
| Légende : |                                 |
|           | Zone UB                         |
|           | Zone UI                         |
|           | Zone AUI                        |
|           | Zone A                          |
|           | Zone N                          |
|           | Espace boisé classé à conserver |
|           | Marge de recul                  |

|                                 |                       |
|---------------------------------|-----------------------|
| Éléments du paysage à préserver |                       |
| Patrimoine architectural :      |                       |
|                                 | Bâti remarquable      |
|                                 | Maison                |
|                                 | Élément architectural |
|                                 | Ecluse                |
|                                 | Croix                 |
| Patrimoine naturel :            |                       |
|                                 | Haie                  |