




COMMUNE DE FAY-AUX-LOGES (45)


Plan Local d'Urbanisme

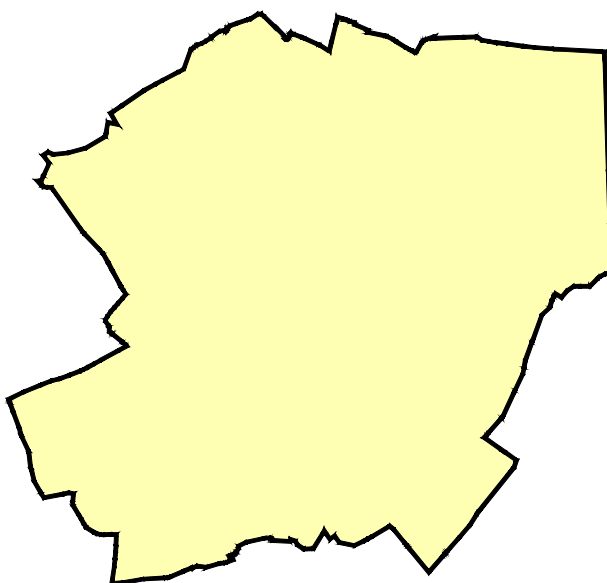


Périmètre de la Z.A.C. des Loges

Objet	Date
Approuvé le	30 octobre 2014
Révisé le	
Modifié le	
Mis à jour le	

Plan périmétral ZAC des Loges

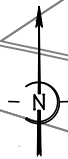

Légende :

 Périmètre de la ZAC des Loges

Echelle : 1/10000