



- LEGENDE CLOISONS**
- Tôles
  - Cloison Placo
- LEGENDE RESEAUX**
- Electricité
  - Téléphone
  - Gaz
  - Eau potable
  - Eau usée
  - Regard grille
  - Eau pluviale
  - Regard grille

<b>Maitre d'oeuvre:</b> Alain BOUTROUX <i>Architecte DPLG</i>	<b>EXTENSION DES ATELIERS COMMUNAUX :</b> <b>Atelier et Bureau</b>		<b>01</b>
	<b>PLAN RDC</b>		<b>APS</b>
<b>Maitre d'ouvrage:</b> Mairie de Fay aux Loges - 45450			1/100ème
			<b>PROJET</b>
		12/07/2017	

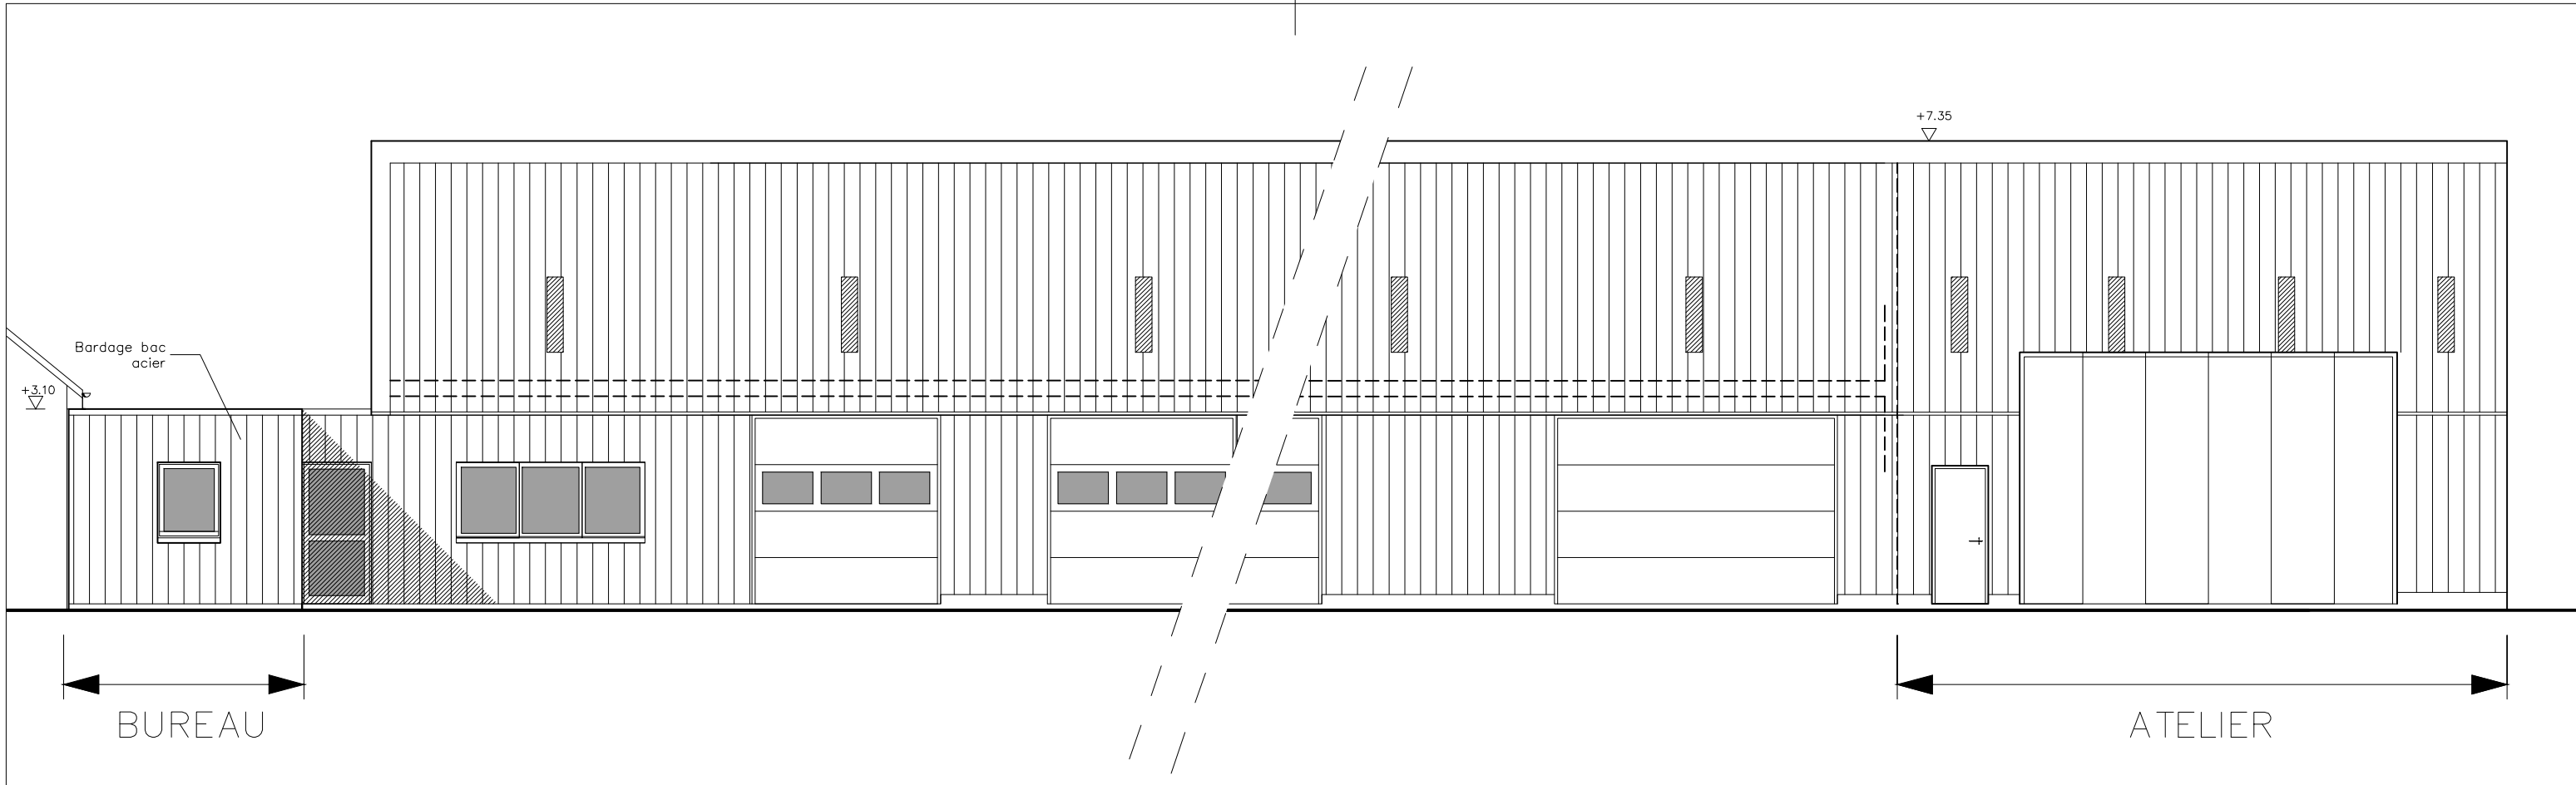

**FACADE NORD-OUEST**

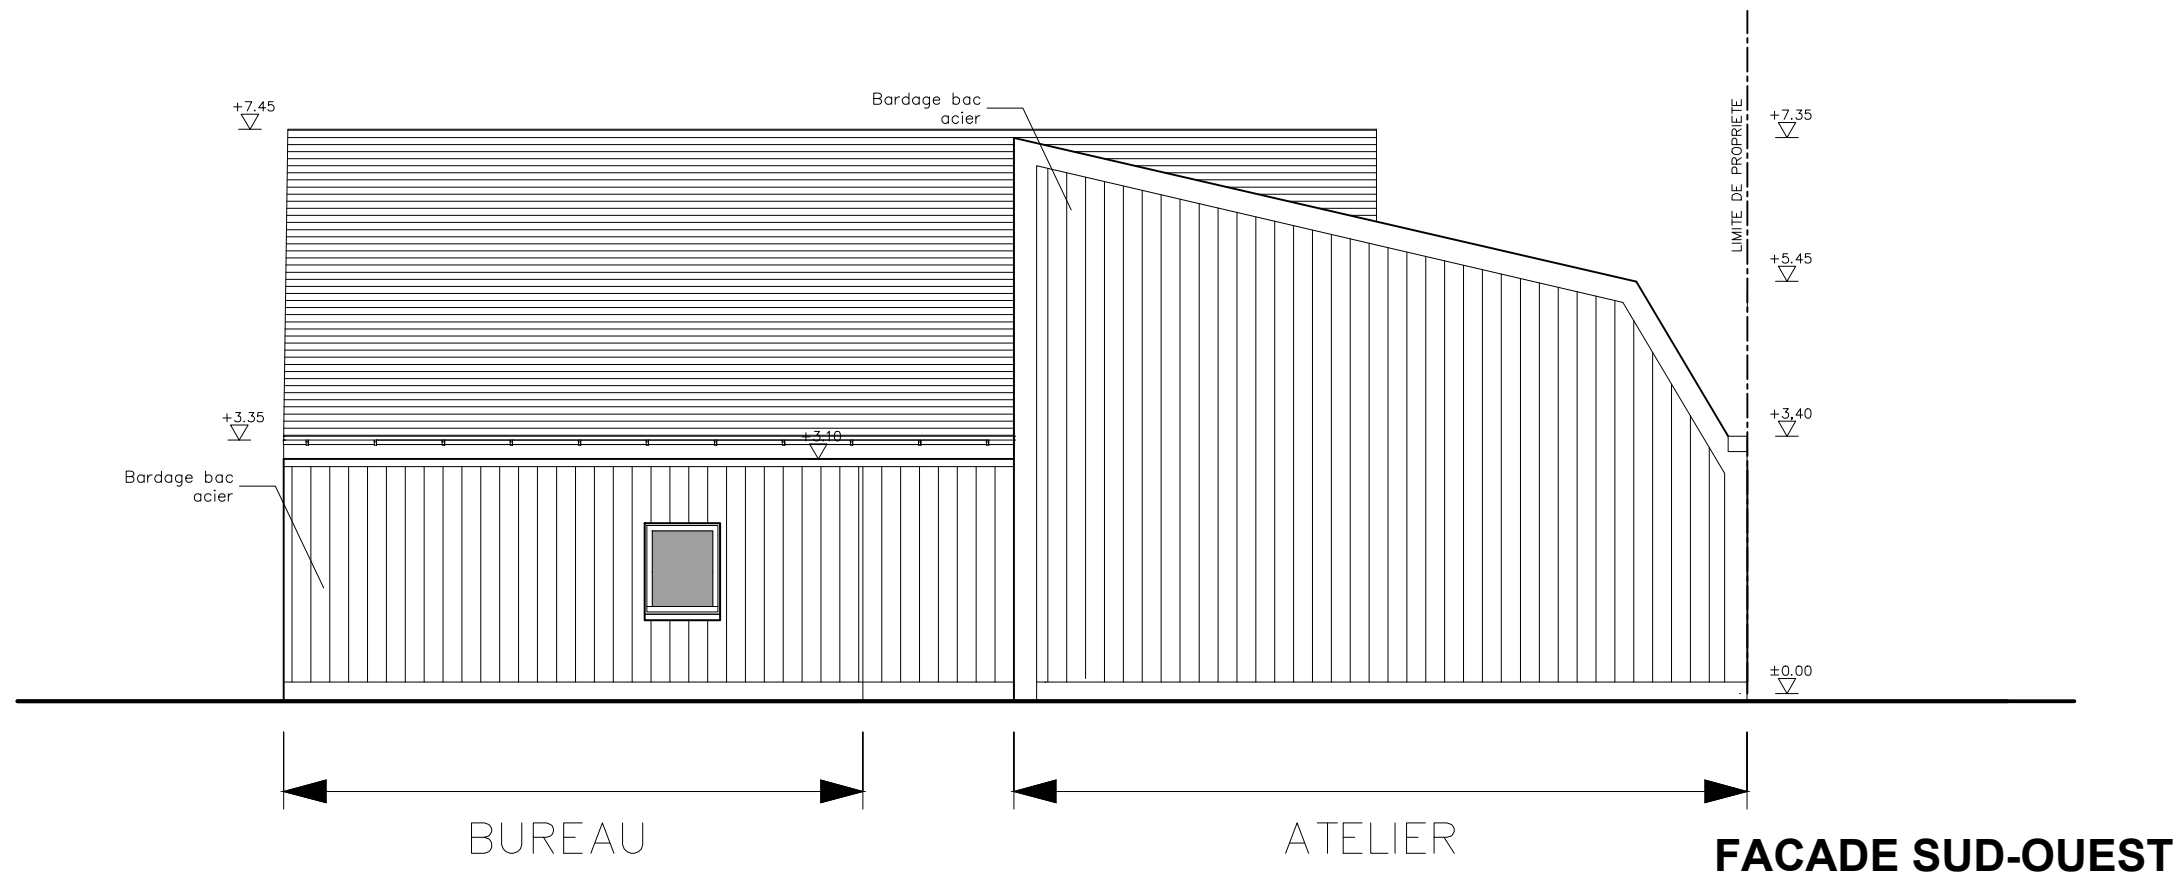

**FACADE SUD-OUEST**

<p><b>Maitre d'oeuvre:</b> Alain BOUTROUX <i>Architecte DPLG</i></p>	<p><b>EXTENSION DES ATELIERS COMMUNAUX :</b> <b>Atelier et Bureau</b></p>	<p><b>02</b></p>
<p><b>Maitre d'ouvrage:</b> Mairie de Fay aux Loges - 45450</p>	<p><b>FACADES N-O et S-O</b></p>	<p>1/100ème <b>PROJET</b>      <b>APS</b> 12/07/2017</p>